URBAN SYNTHESIS

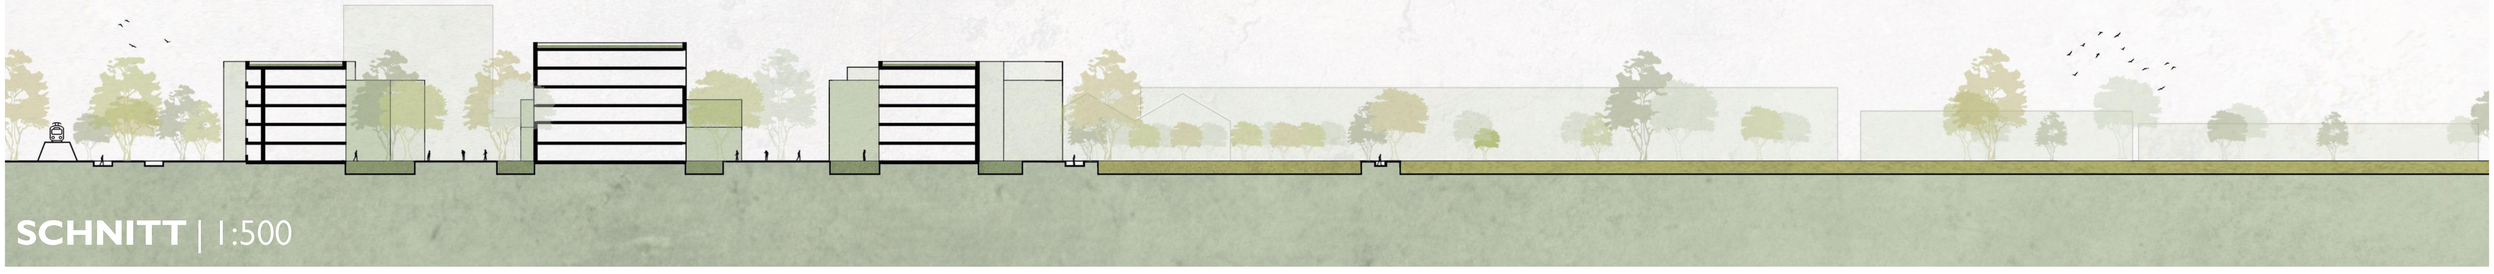

SCHNITT | 1:500

LAGEPLAN | 1:500